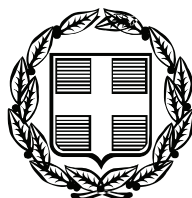


ΕΦΗΜΕΡΙΣ ΤΗΣ ΚΥΒΕΡΝΗΣΕΩΣ

ΤΗΣ ΕΛΛΗΝΙΚΗΣ ΔΗΜΟΚΡΑΤΙΑΣ

ΤΕΥΧΟΣ ΤΕΤΑΡΤΟ **Αρ. Φύλλου 383**

15 Σεπτεμβρίου 2009

ΠΕΡΙΕΧΟΜΕΝΑ

ΑΠΟΦΑΣΕΙΣ

Κήρυξη αναδασωτέας έκτασης εμβαδού 7534,00 τ.μ. που βρίσκεται στη θέση «Μώραινα» Δημοτικού Διαμερίσματος Φιλιατρών, Δήμου Φιλιατρών, Νομού Μεσσηνίας 1

Επικύρωση καθορισμού οριογραμμών τμήματος ρέματος ανατολικά ιδιοκτησίας Πατέλη Κων/νου στη θέση «Γούβα» στον οικισμό κάτω Συνοικία Τρικάλων του Δήμου Ξυλοκάστρου Νομού Κορινθίας .. 2

Κήρυξη ως αναδασωτέας έκτασης εμβαδού 1.658,43 τ.μ. στη θέση «Λιθαρά Αλώνι ή Κερασούλες» περιφέρειας Δ.Δ. Καρπενησίου, Δήμου Καρπενησίου, του Νομού Ευρυτανίας 3

ΑΠΟΦΑΣΕΙΣ

Αριθμ. 3335

Κήρυξη αναδασωτέας έκτασης εμβαδού 7534,00 τ.μ. που βρίσκεται στη θέση «Μώραινα» Δημοτικού Διαμερίσματος Φιλιατρών, Δήμου Φιλιατρών, Νομού Μεσσηνίας.

Ο ΓΕΝΙΚΟΣ ΓΡΑΜΜΑΤΕΑΣ
ΠΕΡΙΦΕΡΕΙΑΣ ΠΕΛΟΠΟΝΝΗΣΟΥ

Έχοντας υπόψη:

1. Τις δ/ξεις του π.δ. 51/1987 «Καθορισμός των Περιφερειών της Χώρας για το σχεδιασμό κ.λ.π. της περιφερειακής Ανάπτυξης».

2. Τις δ/ξεις των άρθρων 1 παρ. 1 και 2, 2 παρ. 1 εδ. δ΄, 5 παρ. 3Β, 6 παρ. 7 και 7 παρ. 2 του ν. 2503/1997 «Διοίκηση, Οργάνωση, Στελέχωση της Περιφέρειας κ.λ.π.».

3. Τις δ/ξεις των άρθρων 24 παρ. 1 και 117 παρ. 3 του Συντάγματος.

4. Τις δ/ξεις του ν. 998/1979 «περί προστασίας των δασών κ.λ.π.» και ειδικότερα:

α) του άρθρου 41 παρ. 1, β) του άρθρου 38 παρ. 1.

5. Τις δ/γές του Υπουργείου Γεωργίας:

α) 160417/1180/8.7.1980, β) 182447/3049/24.9.1980.

6. Τις διατάξεις του ν. 3208/2003.

7. Την υπ' αριθμ. 2570/29.7.2009 πρόταση του Δασαρχείου Κυπαρισσίας περί κηρύξεως αναδασωτέας, της αναφερομένης στο θέμα έκτασης, αποφασίζουμε:

Κηρύσσουμε αναδασωτέα, με σκοπό την προστασία για την επαναδημιουργία της δασικής βλάστησης αποτελούμενης από είδη αείφυλλων πλατύφυλλων, (κουμαριάς και ρεικιού), που καταστράφηκε από πυρκαγιά στις 5.3.2009 την δημόσια δασική έκταση, εμβαδού επτά χιλιάδων πεντακοσίων τριάντα τεσσάρων τ.μ., (7534,00 τ.μ.), που βρίσκεται στη θέση «Μώραινα» Δημοτικού Διαμερίσματος Φιλιατρών, Δήμου Φιλιατρών, Νομού Μεσσηνίας, προσδιορίζεται από τα σημεία: 1, 2,...,12,13 και 1 και έχει όρια:

Ανατολικά: Με δημόσια δασική έκταση και ελαιόκτημα Πάττα Διονυσίου,

Δυτικά: Με ρέμα και δημόσια δασική έκταση,

Βόρεια: Με ελαιόκτημα Κόντου Παναγιώτη και δημόσια δασική έκταση,

Νότια: Με δημόσια δασική έκταση,

όπως φαίνεται στο συνημμένο διάγραμμα κλίμακας 1:1250 που συντάχθηκε από την Δασοπόνο Αγγελική Πολυχρονοπούλου, του Δασαρχείου Κυπαρισσίας, εντοπίζεται στο απόσπασμα Φύλλο Χάρτου «Φιλιατρά» κλίμακας 1:50.000 της Γ.Υ.Σ. και αποτελεί αναπόσπαστο μέρος της απόφασης αυτής. Προβλέπεται φυσική αναγέννηση της δασικής βλάστησης που καταστράφηκε.


Από την εφαρμογή των κανονιστικών διατάξεων της απόφασης αυτής δεν προκαλείται δαπάνη σε βάρος του κρατικού προϋπολογισμού σύμφωνα με το άρθρο 90 του π.δ. 63/2005 «κωδικοποίηση της νομοθεσίας για την Κυβέρνηση και τα Κυβερνητικά όργανα» (Φ.Ε.Κ. 98Α΄/22.4.2005).

Η απόφαση αυτή να δημοσιευθεί στην Εφημερίδα της Κυβερνήσεως.

Τρίπολη, 28 Αυγούστου 2009

Ο Γενικός Γραμματέας Περιφέρειας
ΝΙΚΟΛΑΟΣ Κ. ΑΓΓΕΛΟΠΟΥΛΟΣ

ΕΘΝΙΚΟ ΤΥΠΟΓΡΑΦΕΙΟ
Για τεχνικούς λόγους στο σχεδιάγραμμα, έγινε σμίκρυνση, κατά ποσοστό 79%

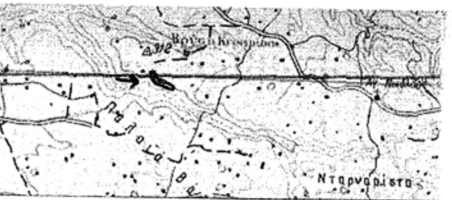

ΑΠΟΣΠΑΣΜΑ ΧΑΡΤΗ Γ.Υ.Σ.
Κλίμακας 1:50000
Έτος εκδόσεως: 1977
ΦΥΛΛΟ ΧΑΡΤΗ: ΦΙΛΙΑΤΡΑ
→ ενδεικτική θέση αναδασωτέας




ΣΧΕΔΙΑΓΡΑΜΜΑ
Αναδασωτέας Δημόσιας Δασικής έκτασης εμβαδού (7,534) στρεμμάτων κείμενης στη θέση "ΜΩΡΑΙΝΑ" του Δήμου Φιλιατρων.

ΥΠΟΜΝΗΜΑ
Κλίμακα 1:1250
(1,2,3,4,5,6,7,8,9,10,11,12,13,1):
Αναδασωτέα Δημόσια Δασική έκταση εμβαδού (7,534) στρεμμάτων.

ΣΥΝΤΕΤΑΓΜΕΝΕΣ (ΕΓΣΑ 87)

X=291335.0000 Y=4109997.0000
X=291350.0000 Y=4110028.0000
X=291369.0000 Y=4110041.0000
X=291373.0000 Y=4110038.0000
X=291381.0000 Y=4110029.0000
X=291373.0000 Y=4110012.0000
X=291365.0000 Y=4110001.0000
X=291373.0000 Y=4109964.0000
X=291421.0000 Y=4109948.0000
X=291500.0000 Y=4109939.0000
X=291535.0000 Y=4109919.0000
X=291521.0000 Y=4109886.0000
X=291377.0000 Y=4109935.0000

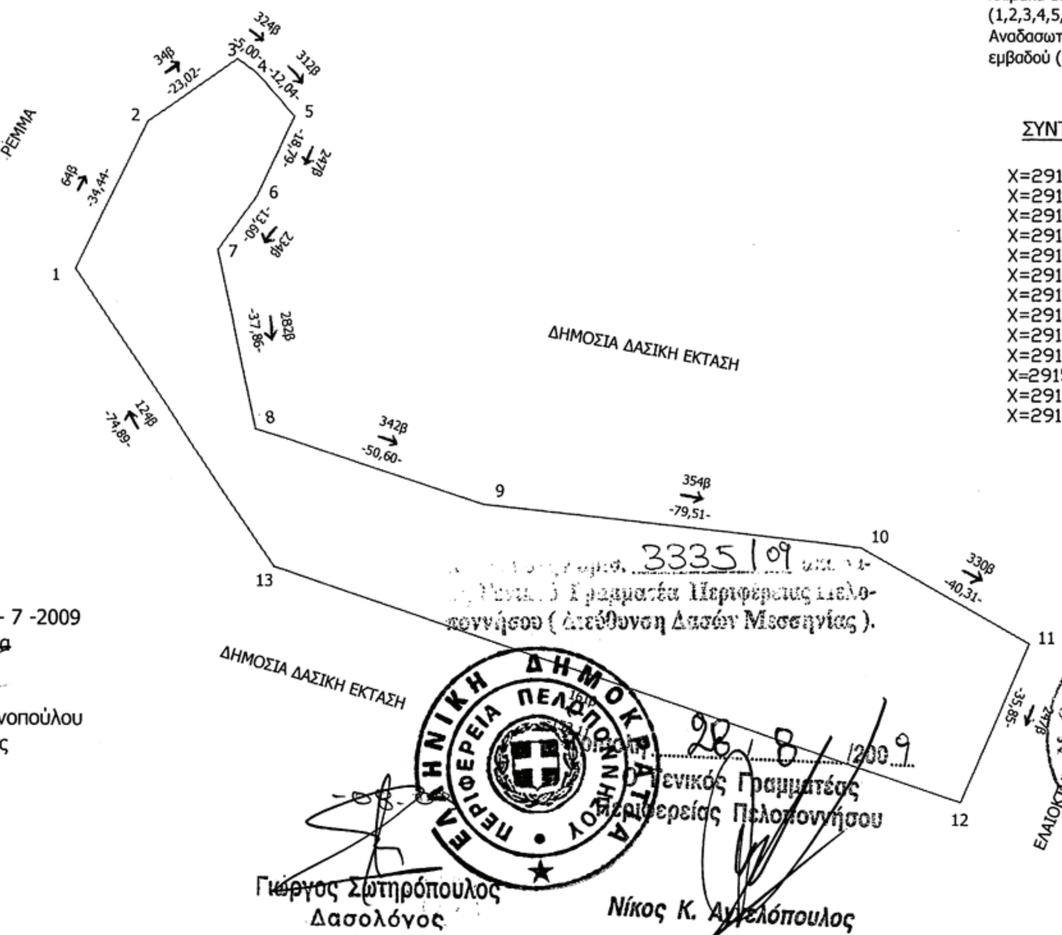

3335/09
Γενικό Γραμματέα Περιφέρειας Πελοποννήσου (Διεύθυνση Δασών Μεσσηνίας).

Κυπαρισσία 13 - 7 -2009
Η Συντάκτρια
Αγγελική Πολυχρονοπούλου
Δασοπόνος



28 / 8 / 2009
Ο Γενικός Γραμματέας Περιφέρειας Πελοποννήσου

Γιώργος Σωτηρόπουλος
Δασολόγος

Νίκος Κ. Αγγελόπουλος

ΘΕΩΡΗΘΗΚΕ 23 7 -2009
Ο ΔΑΣΑΡΧΗΣ ΚΥΠΑΡΙΣΣΙΑΣ



ΣΩΤΗΡΗΣ ΠΑΠΑΔΟΠΟΥΛΟΣ
Δασολόγος

Αριθμ. 3161 (2)

Επικύρωση καθορισμού οριογραμμών τμήματος ρέματος ανατολικά ιδιοκτησίας Πατέλη Κων/νου στη θέση «Γούβα» στον οικισμό κάτω Συνοικία Τρικάλων του Δήμου Ξυλοκάστρου Νομού Κορινθίας.

Ο ΓΕΝΙΚΟΣ ΓΡΑΜΜΑΤΕΑΣ
ΠΕΡΙΦΕΡΕΙΑΣ ΠΕΛΟΠΟΝΝΗΣΟΥ

Έχοντας υπόψη:

1. Τις διατάξεις των άρθρων 5, 6 και 8 του ν. 3200/1955 «Περί Διοικητικής Αποκέντρωσης».

2. Τις διατάξεις του ν. 2853/16.7.1922 «Περί υδραυλικών εν γένει έργων και αστυνομεύσεως των Δημοσίων Υδάτων», όπως αυτές τροποποιήθηκαν με τις αντίστοιχες του ν.δ. 10/29.12.1923 και κωδικοποιήθηκαν από τις διατάξεις του π.δ. 18/21.3.1924 ΦΕΚ 61Α.

3. Τις διατάξεις της υπ' αριθμ. 3046/304/3.12.1989 απόφασης του Αναπληρωτή Υπουργού Περιβάλλοντος, Χωροταξίας και Δημοσίων Έργων: «Κτιριοδομικός Κανονισμός» και ειδικότερα τις διατάξεις του άρθρου 6 αυτού σχετικά με τη δόμηση κοντά σε ρέματα, όπως ισχύει σήμερα.

4. Τις διατάξεις του ν. 3010/25.4.2002 (Α΄ 91) «Εναρμόνιση του ν. 1650/1986 με τις οδηγίες 97/11 ΕΕ και 96/61 ΕΕ» και ειδικότερα τις διατάξεις του άρθρου 5 αυτού: «Διαδικασία Οριοθέτησης και ρυθμίσεις θεμάτων για τα υδατορέματα».

5. Τις διατάξεις του ν. 2503/1997 (ΦΕΚ 107Α/30.5.1997): «Διοίκηση, Οργάνωση, Στελέχωση της Περιφέρειας, Ρυθμίσεις θεμάτων για την Τοπική Αυτοδιοίκηση και άλλες διατάξεις».

6. Τις οικείες διατάξεις του ν. 2508/1997 (ΦΕΚ 124Α/13.6.1997) «Βιώσιμη Οικιστική Ανάπτυξη των πόλεων και οικισμών της χώρας και άλλες διατάξεις».

7. Τις οικείες διατάξεις του ν. 2690/1999 (ΦΕΚ 45Α/1999) «Κύρωση Κώδικα Διοικητικής Διαδικασίας και άλλες διατάξεις».

8. Τα οριζόμενα στην υπ' αριθμ. 19664/20.12.2001 απόφαση του Γενικού Γραμματέα Περιφέρειας Πελοποννήσου.

9. Τα οριζόμενα στην υπ' αριθμ. 1592/14.2.2002 απόφαση του Γενικού Γραμματέα Περιφέρειας Πελοποννήσου.

10. Το από 24.2.2009 τοπογραφικό και υψομετρικό διάγραμμα (αρ. σχεδίου Α2 κλίμακας 1:200), καθορισμού οριογραμμών τμήματος ρέματος ανατολικά ιδιοκτησίας Πατέλη Κων/νου στη θέση «Γούβα» στον οικισμό κάτω Συνοικία Τρικάλων του Δήμου Ξυλοκάστρου Νομού Κορυνθίας, το οποίο συντάχθηκε από τον Διπλ. Αγρονόμο Τοπογράφο Μηχανικό Χαρτσιά Δημήτριο, ελέγχθηκε και θεωρήθηκε στις 15.7.2009 από τη Δ/νση Τεχνικών Υπηρεσιών της Ν.Α. Κορινθίας

11. Την υπ' αριθμ. 3575/28.7.2009 απόφαση της Δ/νσης Τεχνικών Υπηρεσιών της Ν.Α. Κορινθίας, σχετικά με τον καθορισμό των οριογραμμών τμήματος ρέματος ανατολικά ιδιοκτησίας Πατέλη Κων/νου στη θέση «Γούβα» στον οικισμό κάτω Συνοικία Τρικάλων του Δήμου Ξυλοκάστρου Νομού Κορυνθίας σύμφωνα με το αμέσως πιο πάνω αναφερόμενο τοπογραφικό και υψομετρικό διάγραμμα, αποφασίζουμε:

Την επικύρωση των οριογραμμών τμήματος του υδατορέματος ανατολικά ιδιοκτησίας Πατέλη Κων/νου στη θέση «Γούβα» στον οικισμό κάτω Συνοικία Τρικάλων του Δήμου Ξυλοκάστρου Νομού Κορυνθίας οριζομένων με τα σημεία 9 έως 19 (δεξιά) και 1 έως 8 (αριστερά) εκατέρωθεν της ροής του ρέματος στο τοπογραφικό και υψομετρικό διάγραμμα (αρ. σχεδίου Α2 κλίμακας 1:200), το οποίο συντάχθηκε από τον Αγρονόμο Τοπογράφο Μηχανικό Χαρτσιά Δημήτριο, ελέγχθηκε και θεωρήθηκε στις 15.7.2009 από τη Δ/νση Τεχνικών Υπηρεσιών της Ν.Α. Κορινθίας και αποτελεί αναπόσπαστο μέρος της παρούσας απόφασης.

Η απόφαση αυτή μαζί με τα συνημμένα τοπογραφικά και υψομετρικά διαγράμματα καθορισμού των οριογραμμών να δημοσιευθούν στην Εφημερίδα της Κυβερνήσεως.

Τρίπολη, 24 Αυγούστου 2009

Ο Γενικός Γραμματέας Περιφέρειας
ΝΙΚΟΛΑΟΣ Κ. ΑΓΓΕΛΟΠΟΥΛΟΣ


ΕΘΝΙΚΟ ΤΥΠΟΓΡΑΦΕΙΟ
Για τεχνικούς λόγους στο σχεδιάγραμμα, έγινε σμίκρυνση, κατά ποσοστό 32%

Ελληνικό Γεωδαιτικό Σύστημα Αναφοράς 1987 (Ε.Γ.Σ.Α. '87)
Ελλειψοειδές αναφοράς GRS 80
Προβολή : Εγκάρσια Μερκατορική
Κεντρικός Μεσημβρινός λο = 24° 00' 00" με Κο = 0.999600
Τετμημένη Κεντρικού Μεσημβρινού : +500000
Γεωγραφικό Πλάτος Αναφοράς : 0° 00' 00"
Η εξάρτηση έγινε με το σύστημα PROMARK 2 μιας συχνότητας G.P.S. L1


ΠΙΝΑΚΑΣ ΣΥΝ/ΝΩΝ ΚΟΡΥΦΩΝ ΙΔΙΟΚΤΗΣΙΑΣ (Α)

ΚΩΔΙΚΟΙ	Χ	Υ	Η
1	366079.272	4206014.149	0.000
2	366084.020	4206020.164	0.000
3	366085.004	4206022.261	0.000
4	366089.127	4206029.699	0.000
5	366094.434	4206035.275	0.000
6	366101.799	4206044.691	0.000
7	366107.952	4206048.435	0.000
8	366115.848	4206053.238	0.000
9	366117.555	4206054.417	0.000
10	366118.509	4206051.380	0.000
11	366118.946	4206049.990	0.000
12	366118.699	4206043.351	0.000
13	366118.229	4206037.831	0.000
14	366117.149	4206030.888	0.000
15	366118.444	4206024.530	0.000
16	366119.909	4206019.788	0.000
17	366119.441	4206017.099	0.000
18	366120.622	4206015.150	0.000
19	366122.141	4206013.004	0.000
20	366122.569	4206012.047	0.000
21	366123.518	4206008.353	0.000
22	366110.800	4206008.014	0.000
23	366107.737	4206004.656	0.000
24	366104.398	4206004.814	0.000
25	366100.193	4206007.634	0.000
26	366090.904	4206016.048	0.000
1	366079.272	4206014.149	0.000

ΑΠΟΣΠΑΣΜΑ ΟΡΙΟΘΕΤΗΣΗΣ ΟΙΚΙΣΜΟΥ ΚΑΤΩ ΣΥΝ. ΤΡΙΚΑΛΩΝ ΚΟΡΙΝΘΙΑΣ
ΚΛΙΜΑΚΑ 1:5000

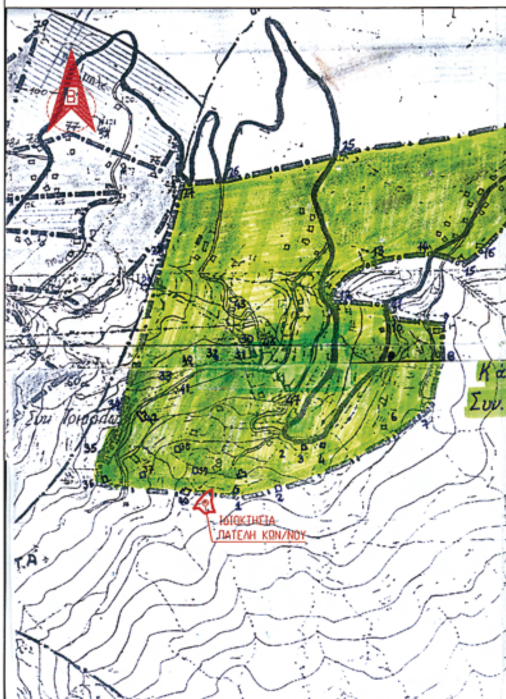

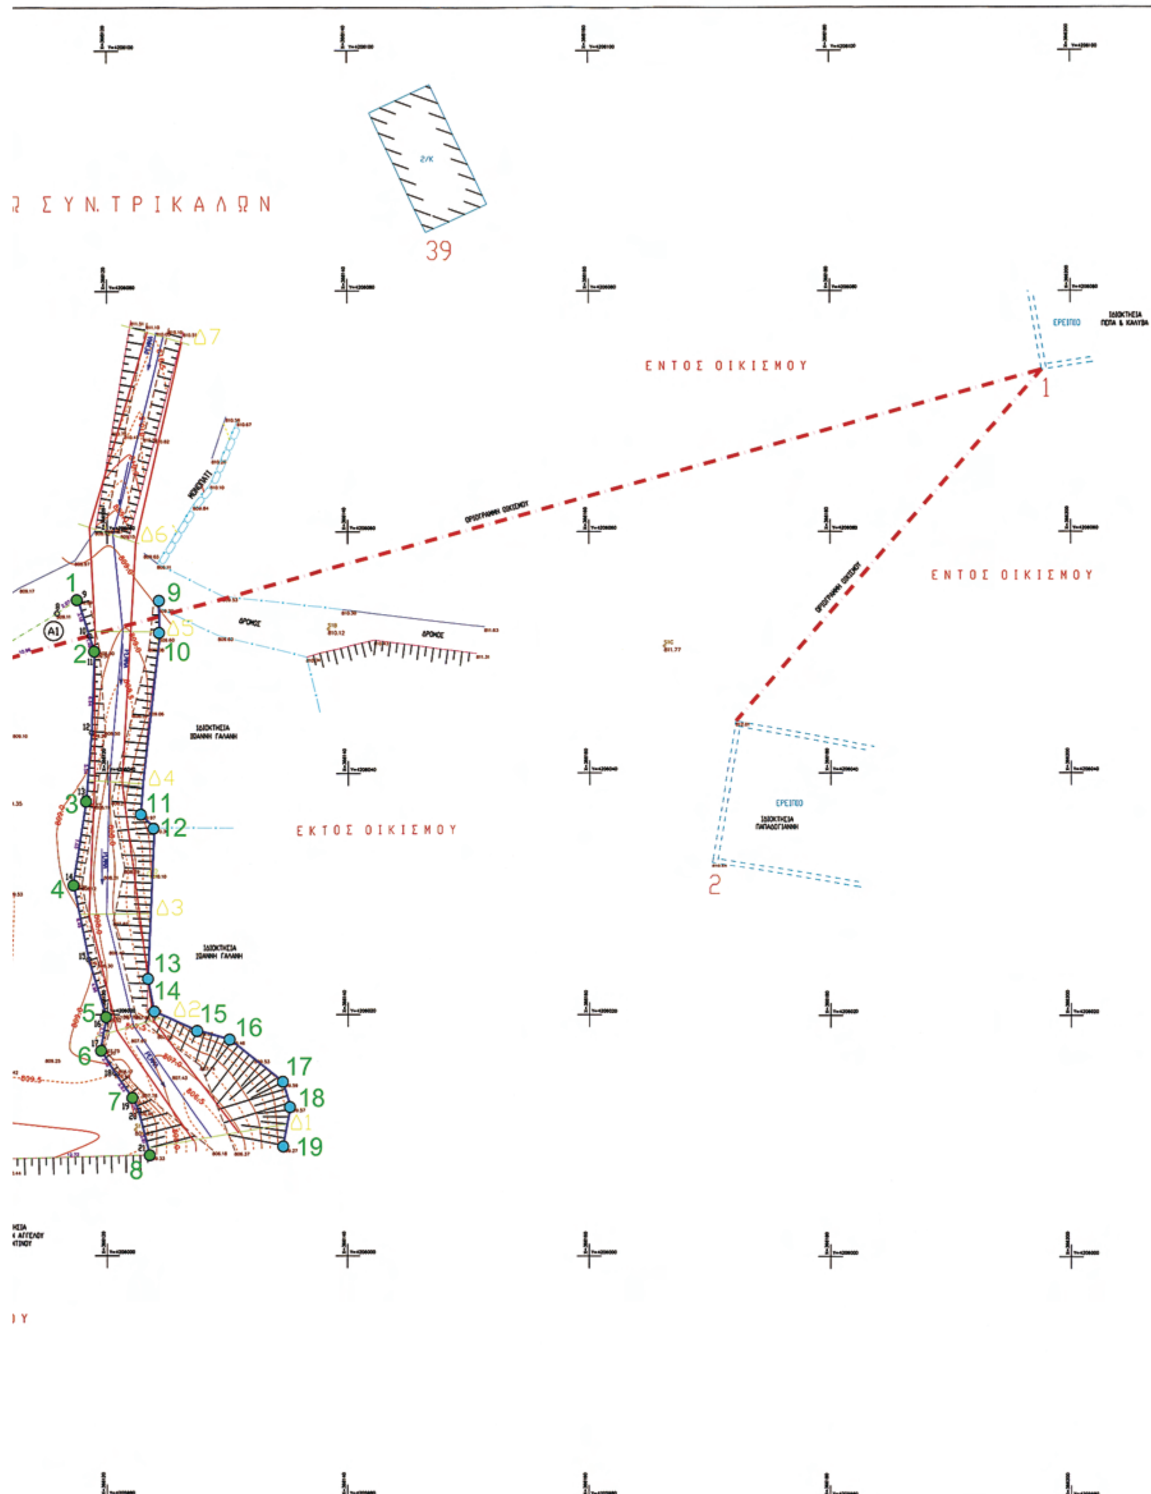


Ω ΣΥΝ. ΤΡΙΚΑΛΩΝ
39
ΕΝΤΟΣ ΟΙΚΙΣΜΟΥ
ΕΝΤΟΣ ΟΙΚΙΣΜΟΥ
ΕΚΤΟΣ ΟΙΚΙΣΜΟΥ
ΡΕΜΑ
ΕΡΕΙΠΙΟ
ΕΡΕΙΠΙΟ
1
2
Δ7
Δ6
Δ5
Δ4
Δ3
Δ2
Δ1
1
2
3
4
5
6
7
8
9
10
11
12
13
14
15
16
17
18
19

ΥΠΟΜΝΗΜΑ ΣΧΕΔΙΟΥ

1. ΣΥΜΒΟΛΙΣΜΟΙ

Περιφραξη
Μανδροτοιχος
Μανδρα-φρακτης
Πρανες
Κτισμα
Στυλος ΔΕΗ
Στυλος ΟΤΕ
οριο οικοπεδου με υψομετρο
πολυγωνικο σημειο
2/Κ διωροφο κεραμοσκεπες
ανυλοποιητο οριο
αξονας οδου
χρηση γης
πευκο
κυπαρισι
αμπελι
μεμονωμενα δενδρα
ισοδιασταση καμπυλων ανα 1,00μ.

ΓΡΑΜΜΗ ΠΛΗΜΜΥΡΑΣ
8 ΟΡΙΟΓΡΑΜΜΗ ΡΕΜΑΤΟΣ
D8 ΔΙΑΤΟΜΕΣ

2. ΟΡΟΙ ΔΟΜΗΣΗΣ

ΟΙΚΙΣΜΟΣ ΚΑΤΩ ΣΥΝΟΙΚΙΑΣ ΤΡΙΚΑΛΩΝ ΚΟΡΙΝΘΙΑΣ (με την υπ. αριθμ. 6158/12-12-1985 αποφαση Νομαρχη Κορινθιας ΦΕΚ 228/Δ'/21-03-1986).
Π.Δ. 3-5-1985 ΦΕΚ 181/Δ' οπως τροποποιηθηκε με το Π.Δ. 25-4/16-5-1989 ΦΕΚ 293/Δ'
ΑΡΤΙΟΤΗΤΑ : Ε= 500,00μ2 και κατα παρεκκλιση οικοπεδο αρτιο και οικοδομησιμο με οποιο εμβαδον εχουν κατα την ημερα δημοσιευσης του παροντος εφοσον δεν εχουν το ελαχιστο εμβαδον που οριζεται στην παρ.1α. (απο 300 μεχρι 2000μ2) (αρ.5 παρ.1β)
ΚΑΛΥΨΗ = 0.70 (αρ.5 παρ.2α)
ΣΥΝΤΕΛΕΣΤΗΣ ΔΟΜΗΣΗΣ : για τα πρωτα 100,00μ2 σ.δ.=1.60
για τα επομενα 100,00μ2 σ.δ.=0.80
για τα επομενα 100,00μ2 σ.δ.=0.60
για τα επομενα 100,00μ2 σ.δ.=0.40 (αρ.5 παρ.2β).
ΕΠΙΤΡΕΠΟΜΕΝΗ ΚΑΛΥΨΗ = 400,00μ2 (αρ.5 παρ.2β).
ΕΠΙΤΡΕΠΟΜΕΝΗ ΔΟΜΗΣΗ = 400,00μ2 (αρ.5 παρ.2β).
ΟΡΟΦΟΙ : ΔΥΟ (2) - ΕΠΙΤΡΕΠΟΜΕΝΟ ΥΨΟΣ : 7.50μ.+ 2.00μ. (στεγη) (αρ.5 παρ. 4α,4γ).
ΑΠΟΣΤΑΣΗ ΑΠΟ ΟΡΙΑ : Δ=0.00μ. η Δ=2.50μ. (αρ.5 παρ. 3).
ΣΥΝΟΛΙΚΗ ΕΠΙΦΑΝΕΙΑ (ΕΞΩΣΤΩΝ & ΗΜΥΠΑΙΘΡΙΩΝ ΧΩΡΩΝ) < 40% ΕΠΙΤΡΕΠΟΜΕΝΗΣ ΔΟΜΗΣΗΣ (αρ.11 Γ.Ο.Κ.1985).

3. ΕΜΒΑΔΑ ΟΙΚΟΠΕΔΟΥ

Ε (Α) = Ε (1.2.3.4.5.6.7.8.9.10.11.12.13.14.15.16.17.18.19.20.21.22.23.24.25.26.1) = 1125,12 μ2 (ΟΛΙΚΟ)
Ε (Α1) = Ε (7.8.9.10.7) = 16,88 μ2 (ΤΜΗΜΑ ΕΝΤΟΣ ΟΡΙΩΝ ΟΙΚΙΣΜΟΥ)
Ε (Α2) = (1.2.3.4.5.6.7.10.11.12.13.14.15.16.17.18.19.20.21.22.23.24.25.26.1) = 1108,24 μ2 (ΤΜΗΜΑ ΕΚΤΟΣ ΟΡΙΩΝ ΟΙΚΙΣΜΟΥ)
(ο υπολογισμός των εμβαδων εγινε αναλυτικα με τον τυπο του Gauss).

4. ΑΠΟΣΤΑΣΗ ΑΠΟ ΘΑΛΑΣΣΑ : > 800,00 μ.

5. ΔΗΛΩΣΗ ΥΛΟΠΟΙΗΣΗΣ ΟΡΙΩΝ.

Ο ΥΠΟΓΡΑΦΟΜΕΝΟΣ ΠΑΤΕΛΗΣ ΚΩΝΣΤΑΝΤΙΝΟΣ ΙΔΙΟΚΤΗΤΗΣ ΤΟΥ ΟΙΚΟΠΕΔΟΥ (Α) ΠΟΥ ΠΕΡΙΓΡΑΦΕΤΑΙ ΜΕ ΤΑ ΣΤΟΙΧΕΙΑ (1.2.3.4.5......23.24.25.26.1) ΔΗΛΩΝΩ ΟΤΙ ΤΑ ΟΡΙΑ ΠΟΥ ΕΧΩ ΥΛΟΠΟΙΗΣΕΙ Σ'ΑΥΤΟ ΕΙΝΑΙ ΟΡΘΑ.

- Ο ΔΗΛΩΝ -

6. ΔΗΛΩΣΗ ΜΗΧΑΝΙΚΟΥ (ΑΡ.5 Ν.651/77) & ΕΓΚΥΚΛΙΟΣ ΥΠΕΧΩΔΕ. 51974/6737/12-7-1989

- Ο ΥΠΟΓΡΑΦΩΝ ΧΑΡΤΣΙΑΣ ΝΙΚ. ΔΗΜΗΤΡΙΟΣ ΑΓΡΟΝΟΜΟΣ ΤΟΠΟΓΡΑΦΟΣ ΜΗΧΑΝΙΚΟΣ ΔΗΛΩΝΩ ΟΤΙ ΤΟ ΠΑΡΟΝ ΟΙΚΟΠΕΔΟ (Α) ΠΟΥ ΠΕΡΙΓΡΑΦΕΤΑΙ ΜΕ ΤΑ ΣΤΟΙΧΕΙΑ (1.2.3.4.5.6......23.24.25.26.1) ΒΡΙΣΚΕΤΑΙ ΚΑΤΑ ΤΟ ΤΜΗΜΑ (Α1) ΠΟΥ ΠΕΡΙΓΡΑΦΕΤΑΙ ΜΕ ΤΑ (7.8.9.10.7) ΕΝΤΟΣ ΤΩΝ ΟΡΙΩΝ ΤΟΥ ΟΙΚΙΣΜΟΥ ΚΑΤΩ ΣΥΝ. ΤΡΙΚΑΛΩΝ ΚΑΙ ΚΑΤΑ ΤΟ ΤΜΗΜΑ (Α2) ΠΟΥ ΠΕΡΙΓΡΑΦΕΤΑΙ ΜΕ ΤΑ ΣΤΟΙΧΕΙΑ (1.2.3.4.5.6.7.10.11.12.13.14.15......24.25.26.1) ΕΚΤΟΣ ΤΩΝ ΟΡΙΩΝ ΤΟΥ ΟΙΚΙΣΜΟΥ ΚΑΤΩ ΣΥΝ. ΤΡΙΚΑΛΩΝ - Τ.Δ. ΚΑΤΩ ΣΥΝ. ΤΡΙΚΑΛΩΝ ΔΗΜΟΥ ΞΥΛΟΚΑΣΤΡΟΥ ΝΟΜΟΥ ΚΟΡΙΝΘΙΑΣ.
- ΤΟ ΠΑΡΟΝ ΟΙΚΟΠΕΔΟ (Α) ΕΙΝΑΙ ΑΡΤΙΟ ΚΑΙ ΟΙΚΟΔΟΜΗΣΙΜΟ.
- ΤΟ ΠΑΡΟΝ ΟΙΚΟΠΕΔΟ (Α) ΔΕΝ ΥΠΟΚΕΙΝΤΑΙ ΣΤΙΣ ΔΙΑΤΑΞΕΙΣ ΤΟΥ Ν. 1337/1983 ΚΑΙ ΔΕΝ ΟΦΕΙΛΕΙ ΕΙΣΦΟΡΑ ΣΕ ΓΗ ΚΑΙ ΧΡΗΜΑ ΣΥΜΦΩΝΑ ΜΕ ΤΙΣ ΚΕΙΜΕΝΕΣ ΠΟΛΕΟΔΟΜΙΚΕΣ ΔΙΑΤΑΞΕΙΣ.
- ΤΟ ΠΑΡΟΝ ΟΙΚΟΠΕΔΟ (Α) ΔΕΝ ΥΠΟΚΕΙΝΤΑΙ ΣΤΙΣ ΔΙΑΤΑΞΕΙΣ ΤΟΥ Ν. 2308/1995 ΠΕΡΙ ΕΘΝΙΚΟΥ ΚΤΗΜΑΤΟΛΟΓΙΟΥ Ν. 2664/1998 & ΣΤΗΝ ΥΠ. ΑΡΙΘΜ. 5469/04-02-2004 Κ.Υ.Α. ΠΕ.ΧΩ.Δ.Ε. - ΔΙΚΑΙΟΣΥΝΗΣ (ΦΕΚ 314/11-02-2004 ΠΕΡΙ ΓΕΩΜΕΤΡΙΚΩΝ ΜΕΤΑΒΟΛΩΝ.

ΚΙΑΤΟ 24-02-2009
- Ο -
ΣΥΝΤΑΞΑΣ ΜΗΧΑΝΙΚΟΣ

ΔΗΜΗΤΡΙΟΣ ΝΙΚ. ΧΑΡΤΣΙΑΣ
ΔΙΠΛΩΜΑΤΟΥΧΟΣ ΑΓΡΟΝΟΜΟΣ ΤΟΠΟΓΡΑΦΟΣ ΜΗΧΑΝΙΚΟΣ
ΑΡΙΣΤΟΤΕΛΕΙΟΥ ΠΑΝΕΠΙΣΤΗΜΙΟΥ ΘΕΣΣΑΛΟΝΙΚΗΣ
ΜΕΛΟΣ Τ.Ε.Ε. ΑΡΙΘΜΟΣ ΜΗΤΡΩΟΥ 56894
ΕΛ. ΒΕΝΙΖΕΛΟΥ 148 - ΚΙΑΤΟ ☎ 27420 26949, 6944-334202
ΑΦΜ: 029838178 - ΔΟΥ ΚΙΑΤΟΥ

ΠΙΝΑΚΑΣ ΚΟΡΥΦΩΝ ΣΥΝ/ΝΩΝ ΠΡΟΤΑΣΗΣ ΟΡΙΟΘΕΤΗΣΗΣ

ΚΩΔΙΚΟΙ	X	Y	H
1	366117.471	4206054.340	0.000
2	366118.907	4206050.091	0.000
3	366118.200	4206037.827	0.000
4	366117.161	4206030.725	0.000
5	366119.868	4206019.782	0.000
6	366119.462	4206017.005	0.000
7	366122.054	4206013.079	0.000
8	366123.518	4206008.353	0.000
9	366124.281	4206054.305	0.000
10	366124.286	4206051.648	0.000
11	366122.730	4206036.750	0.000
12	366123.786	4206035.592	0.000
13	366123.342	4206022.935	0.000
14	366123.870	4206020.236	0.000
15	366127.418	4206018.638	0.000
16	366130.082	4206017.917	0.000
17	366134.482	4206014.423	0.000
18	366135.076	4206012.329	0.000
19	366134.519	4206009.071	0.000

Ο ΜΕΛΕΤΗΤΗΣ	ΑΠΟΦ. Δ.Σ. ΕΓΚΡΙΣΗΣ ΜΕΛΕΤΗΣ	
	ΕΛΕΓΧΟΣ ΜΕΛΕΤΗΣ	ΘΕΩΡΗΣΗ ΜΕΛΕΤΗΣ
	Ο ΕΠΙΒΛΕΠΩΝ	Ο ΔΝΤΗΣ Δ.Τ.Υ.Κ.
ΚΙΑΤΟ : 24-02-2009	ΚΟΡΙΝΘΟΣ : 19 / 7 / 2009	ΚΟΡΙΝΘΟΣ : / 7 / 2009
ΧΑΡΤΣΙΑΣ ΝΙΚ. ΔΗΜΗΤΡΙΟΣ Αγρονομος Τοπογραφος Μηχανικος	ΒΙΛΝΤΑΣ ΙΩΑΝΝΗΣ Αγρονομος Τοπογραφος Μηχανικος	Ηλίας Παπαγεωργίου Αρχ/τέων Μηχ/κός ΑΒ με Α' β.

ΤΕΧΝΙΚΟ ΓΡΑΦΕΙΟ
ΜΕΛΕΤΩΝ ΚΑΤΑΣΚΕΥΩΝ
ΔΗΜΗΤΡΙΟΣ ΝΙΚ. ΧΑΡΤΣΙΑΣ
Διπλ. ΑΓΡΟΝ.ΤΟΠΟΓΡΑΦΟΣ ΜΗΧΑΝΙΚΟΣ Α.Π.Θ.
Ελ.Βενιζελου 148 - ΚΙΑΤΟ 20200
τηλ. 27420-26949 & 6944-334202

Το παρόν συνοδεύει την αριθ. .... απόφαση Γεν. Γραμ. Περιφέρειας Πελοποννήσου

ΚΥΡΙΟΣ ΕΡΓΟΥ	(Α) : ΠΑΤΕΛΗΣ ΚΩΝΣΤΑΝΤΙΝΟΣ
ΕΡΓΟ	ΟΡΙΟΘΕΤΗΣΗ ΡΕΜΑΤΟΣ ΘΕΣΗ "ΓΟΥΒΑ" ΟΙΚΙΣΜΟΣ ΚΑΤΩ ΣΥΝ. ΤΡΙΚΑΛΩΝ Τ.Δ. ΚΑΤΩ ΣΥΝ. ΤΡΙΚΑΛΩΝ - ΔΗΜΟΥ ΞΥΛΟΚΑΣΤΡΟΥ ΝΟΜΟΥ ΚΟΡΙΝΘΙΑΣ
ΤΙΤΛΟΣ ΣΧΕΔΙΟΥ	ΟΡΙΖΟΝΤΙΟΓΡΑΦΙΚΟ - ΥΨΟΜΕΤΡΙΚΟ ΔΙΑΓΡΑΜΜΑ ΟΡΙΟΘΕΤΗΣΗΣ ΒΑΣΕΙ ΜΟΝΤΕΛΟΥ ΠΛΗΜΜΥΡΑΣ
ΚΛΙΜΑΚΑ	1 : 200 — ΗΜΕΡΟΜΗΝΙΑ 24-02-2009
ΜΗΧΑΝΙΚΟΣ	ΔΗΜΗΤΡΙΟΣ ΝΙΚ. ΧΑΡΤΣΙΑΣ ΔΙΠΛΩΜΑΤΟΥΧΟΣ ΑΓΡΟΝΟΜΟΣ ΤΟΠΟΓΡΑΦΟΣ ΜΗΧΑΝΙΚΟΣ ΑΡΙΣΤΟΤΕΛΕΙΟΥ ΠΑΝΕΠΙΣΤΗΜΙΟΥ ΘΕΣΣΑΛΟΝΙΚΗΣ ΜΕΛΟΣ Τ.Ε.Ε. ΑΡΙΘΜΟΣ ΜΗΤΡΩΟΥ 56894 ΕΛ. ΒΕΝΙΖΕΛΟΥ 148 - ΚΙΑΤΟ ☎ 27420 26949, 6944-334202 ΑΦΜ: 029838178 - ΔΟΥ ΚΙΑΤΟΥ
ΑΡΙΘΜΟΣ ΣΧΕΔΙΟΥ	A2

Αριθμ. 3368

Κήρυξη ως αναδασωτέας έκτασης εμβαδού 1.658,43 τ.μ. στη θέση «Λιθαρά Αλώνι ή Κερασούλες» περιφέρειας Δ.Δ. Καρπενησίου, Δήμου Καρπενησίου, του Νομού Ευρυτανίας.

Ο ΓΕΝΙΚΟΣ ΓΡΑΜΜΑΤΕΑΣ
ΠΕΡΙΦΕΡΕΙΑΣ ΣΤΕΡΕΑΣ ΕΛΛΑΔΑΣ

Έχοντας υπόψη:

1. Τις διατάξεις των άρθρων 24 παρ. 1 και 117 παρ. 3 του Συντάγματος.

2. Τις διατάξεις του ν. 2503/1997 «Διοίκηση, οργάνωση, στελέχωση της Περιφέρειας, ρύθμιση θεμάτων για την τοπική αυτοδιοίκηση και άλλες διατάξεις» (ΦΕΚ 107 Α΄).

3. Τις διατάξεις του ν. 998/1979 « Περί προστασίας των δασών και των δασικών εν γένει εκτάσεων της χώρας» (ΦΕΚ 289 Α΄) όπως τροποποιήθηκαν με το ν. 3208/2003 (ΦΕΚ 303 Α΄) και συγκεκριμένα:

α) του άρθρου 41 παρ. 1,

β) του άρθρου 38 παρ. 1.

4. Τις διαταγές του Υπουργείου Αγροτικής Ανάπτυξης και Τροφίμων:

α) 160417/1180/8.7.1980,

β) 182447/3049/24.9.1980.

5. Την υπ' αριθμ. 2594/31.5.2007 (Φ.Ε.Κ. Β΄ 957/ 14.6.2007) απόφαση του Γ.Γ.Π.Σ.Ε. που αναφέρεται στην παροχή εξουσιοδότησης του δικαιώματος υπογραφής «Με εντολή Γενικού Γραμματέα» στους προϊσταμένους των Δασικών Υπηρεσιών, όπως εξακολουθεί να ισχύει με την υπ' αριθμ. 11090/1073/11.2.2009 όμοια (Φ.Ε.Κ. Β΄ 346/ 26.2.2009).

6. Την υπ' αριθμ. 4535/18.8.2009 πρόταση του Δασαρχείου Καρπενησίου από την οποία προκύπτει ότι η έκταση που αναφέρεται στο θέμα είχε κατά το χρόνο καταστροφής της, που έγινε από παράνομη εκχέρσωση, κατά την δεκαετία του 1970, Δασικό χαρακτήρα κατά την έννοια του άρθρου 3 παρ. 2 του ν. 998/1979, όπως τροποποιήθηκε με το άρθρο 1 του ν. 3208/2003 καλυπτόμενη από δασική βλάστηση θαμνώδους μορφής σε ποσοστό 25% και ως εκ τούτου επιβάλλεται η κήρυξή της ως αναδασωτέας.

7. Την υπ' αριθμ. 2570/24.8.2009 αναφορά και σύμφωνη γνώμη της Δ/νσης Δασών Ν. Ευρυτανίας, αποφασίζουμε:

Κηρύσσουμε αναδασωτέα τη δημόσια δασική έκταση εμβαδού 1.658,43 τ.μ. στη θέση «Λιθαρά Αλώνι ή Κερασούλες» περιφέρειας Δ.Δ. Καρπενησίου, Δήμου Καρπενησίου, του Νομού Ευρυτανίας, με σκοπό αφ' ενός μεν τη διατήρηση του δασικού της χαρακτήρα, ώστε να αποκλειστεί η διάθεσή της για άλλο προορισμό αφ' ετέρου δε την επαναδημιουργία της δασικής βλάστησης με φυσική ή τεχνητή αναγέννηση.

Προσδιορίζεται από τα στοιχεία: 1-2-3-4-5-1 όπως φαίνεται στο συνημμένο διάγραμμα το οποίο αποτελεί αναπόσπαστο μέρος της αποφάσεως αυτής και έχει όρια:

Ανατολικά: Με δημόσια έκταση δασικού χαρακτήρα.

Δυτικά: Με δημόσια έκταση δασικού χαρακτήρα και με έκταση μη δασικού χαρακτήρα.

Βόρεια: Με δημόσια έκταση δασικού χαρακτήρα.

Νότια: Με δημόσια έκταση δασικού χαρακτήρα.

Η απόφαση αυτή ισχύει από της κοινοποιήσεώς της αρμοδίως και προ της δημοσιεύσεώς της στην Εφημερίδα της Κυβερνήσεως (άρθρο 37 ν. 3200/1955).

Επιτρέπεται υποβολή κατ' αυτής αίτησης ακύρωσης στο Σ.τ.Ε. μέσα σε προθεσμία εξήντα (60) ημερών, που αρχίζει από την επομένη της δημοσίευσής της (άρθρο 46 π.δ. 18/1989).

Από τις διατάξεις της απόφασης αυτής δεν προκαλείται δαπάνη σε βάρος του Κρατικού Προϋπολογισμού.

Η απόφαση αυτή να δημοσιευθεί στην Εφημερίδα της Κυβερνήσεως.


Λαμία, 27 Αυγούστου 2009

Με εντολή Γενικού Γραμματέα Περιφέρειας
Ο Διευθυντής
ΑΝΔΡΕΑΣ ΠΑΠΑΝΔΡΕΟΥ

ΤΟΠΟΓΡΑΦΙΚΟ ΔΙΑΓΡΑΜΜΑ

Έκτασης δασικού χαρακτήρα εμβαδού 1658,43 τ.μ. στη θέση "Λιθαρά αλώνι ή Κερασούλες" που εκχερσωθηκε και καταλήφθηκε παράνομα από τους Γεώργιο και Κωνσταντίνο Χριστοδουλιά.

Κλίμακα: 1:1000

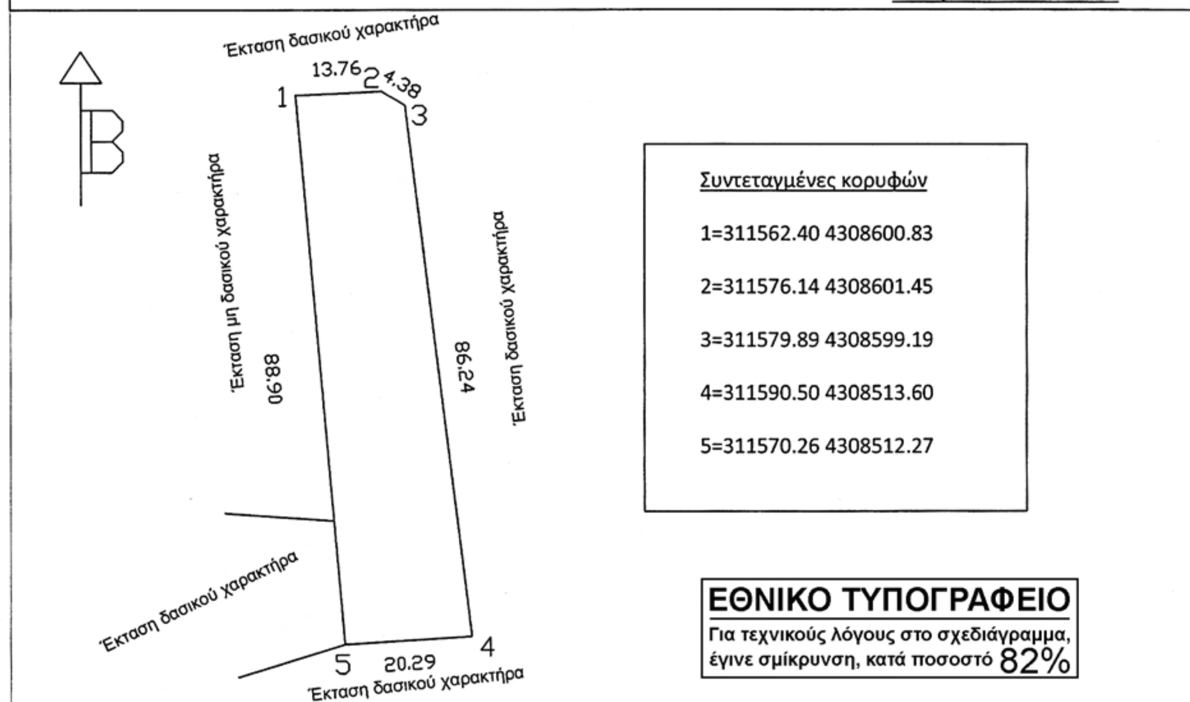

Συντεταγμένες κορυφών

1=311562.40 4308600.83


2=311576.14 4308601.45

3=311579.89 4308599.19

4=311590.50 4308513.60

5=311570.26 4308512.27

ΕΘΝΙΚΟ ΤΥΠΟΓΡΑΦΕΙΟ
Για τεχνικούς λόγους στο σχεδιάγραμμα, έγινε σμίκρυνση, κατά ποσοστό 82%

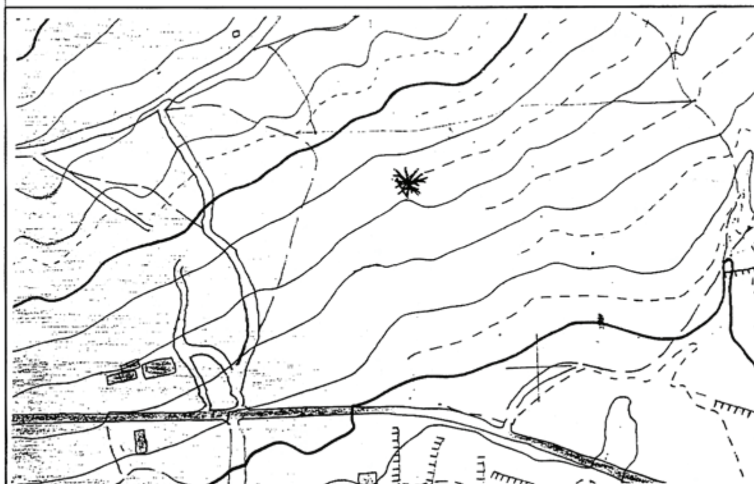

ΑΠΟΣΠΑΣΜΑ ΦΥΛΛΟΥ ΧΑΡΤΗ ΚΛΙΜΑΚΑΣ 1:5000

✱ Έκταση που εκχερσώθηκε

Εμβαδόν: 1658,43 τ.μ.

Θέση: "Λιθαρά αλώνι ή Κερασούλες"

Ανήκει στην αριθμ. 3368/2009 απόφασή μας

ΘΕΩΡΗΘΗΚΕ
Λαμία 27 - 08 - 2009
Με εντολή Γενικού Γραμματέα Π.Σ.Ε.
Ο Δ/ντής Δασών Περιφέρειας





Ανδρέας Παπανδρέου

ΕΛΕΓΧΘΗΚΕ
Καρπενήσι 23 - 7 - 2009
Ο Δασάρχης



Ιωάννης Φάκας
Δασολόγος

Καρπενήσι 23 - 7 - 2009
Ο συντάκτης

Αριστείδης Τσιτσάνης
Δασολόγος

04003831509090008